
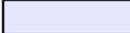
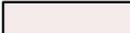


LEGENDE

| | |
|---|----------------|
|  | Galerie |
|  | Bürgermeister |
|  | Verkehrsfläche |
|  | Sanitär |
|  | Psychatrie |
|  | Physiotherapie |

- Bodenbeläge neu
- Wandanstrich neu
- Elektroverteilung neu
- abgeh. Decken der Galerien evtl. neu

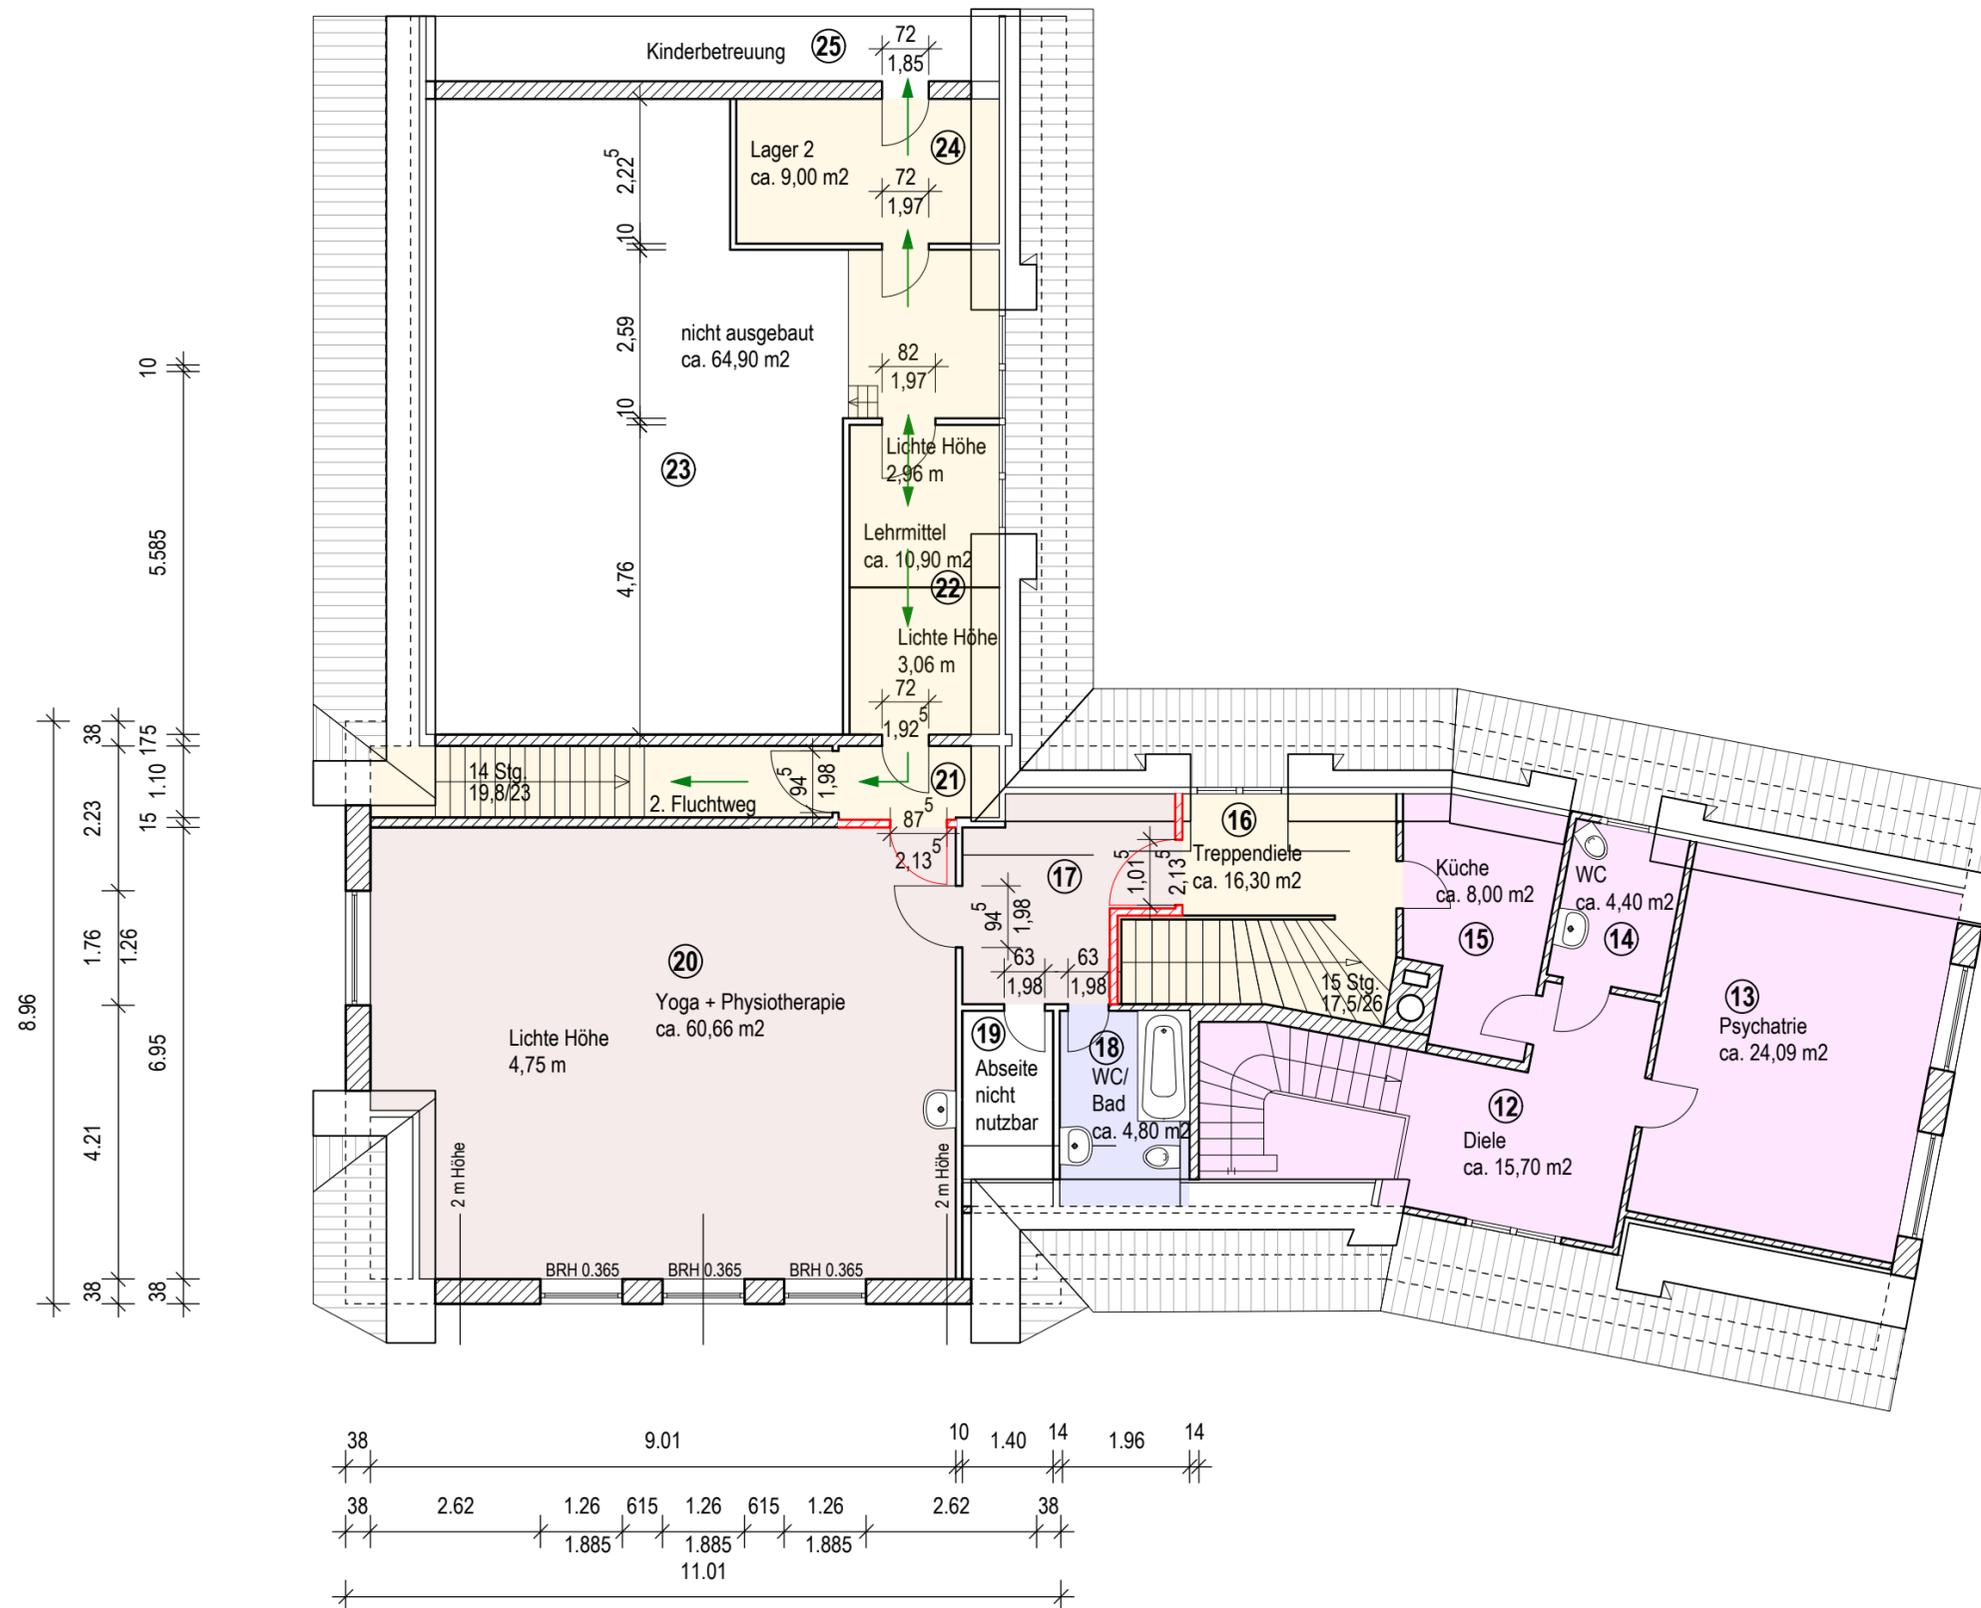

Obergeschoss

Umbau Grundschule Achterwehr

Gemeine Achterwehr
 Inspektor-Weimar-Weg 19-21
 24239 Achterwehr

Masstab 1:100

B2K BOCK - KÜHLE - KOERNER 20.5.14
 FREISCHAFFENDE ARCHITECTEN UND STADTPLANER
 HAIGSTRASSE 11 * 24103 KIEL * FON 0431 664699-0 * FAX 664699-29
 email: info@b2k-architekten.de www.b2k-architekten.de